


OST

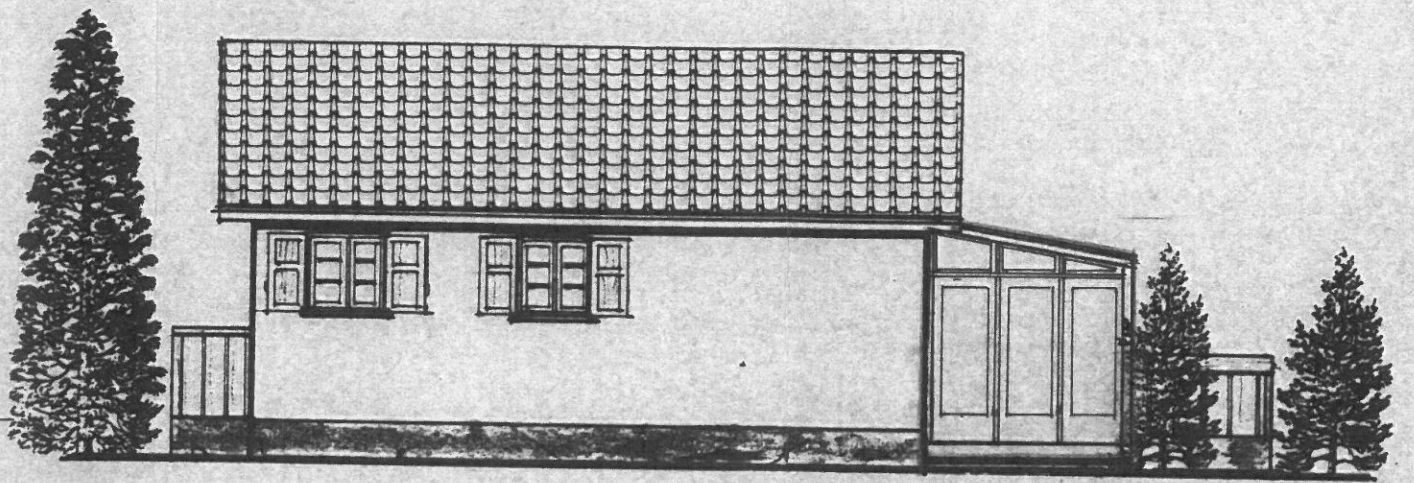

WEST

~~NACHTRAG~~ ZUM GESUCH V. 22.11.88
 VERZEICHN. NR. 8205930.
 ÜBERDACHUNG DES BALKONS

BAUHERR - STEFANIE BINKERT
 IM GUN 14
 7891 DOGERN

BAUHERR - *Stefanie Binkert*

PLANUNG - *Josef Binkert*
 Bautechniker
 Im Grün 14 - Tel. 07151/2276
 7891 Dogern Kreis Waldshut

Genehmigt
 Bad Säckingen, den
 13. JUN 1989
 Stadt Bad Säckingen
 - Baurechtsamt

DOGERN, DEN 14. APRIL 19889