


NEUBAU VC
INDOPPELH
5 - FAM.
AUF DM GF
IN ALBRRU

BAUHERR = DO
IM

ANSICHTEN
5 - FAM. - V

BAUHERR =

DEGERNER
Baugesellschaft
7801 DOGERN, H

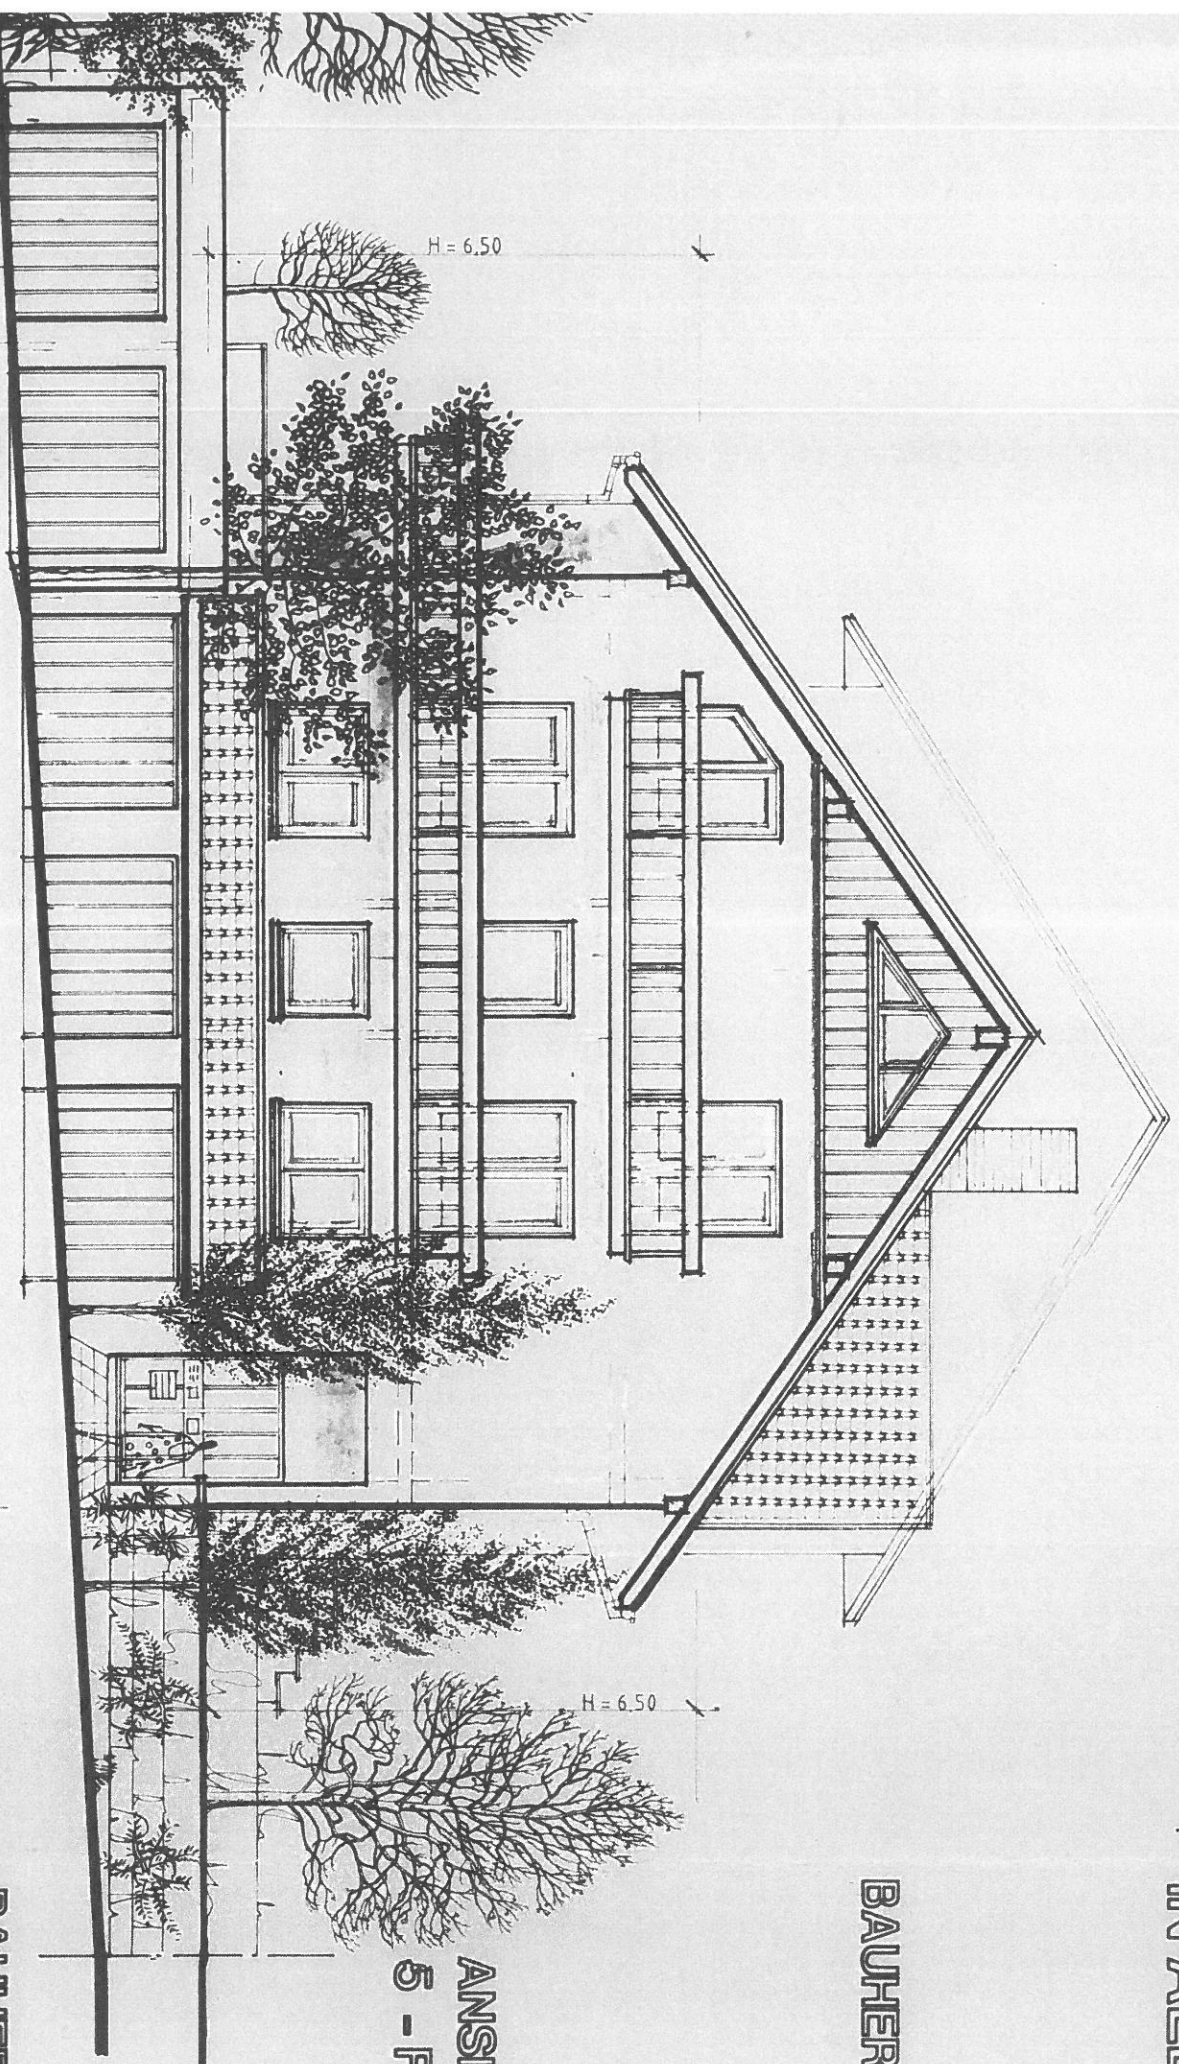

NORDOST

5 - FAM. WOHNHAUS