



3.80

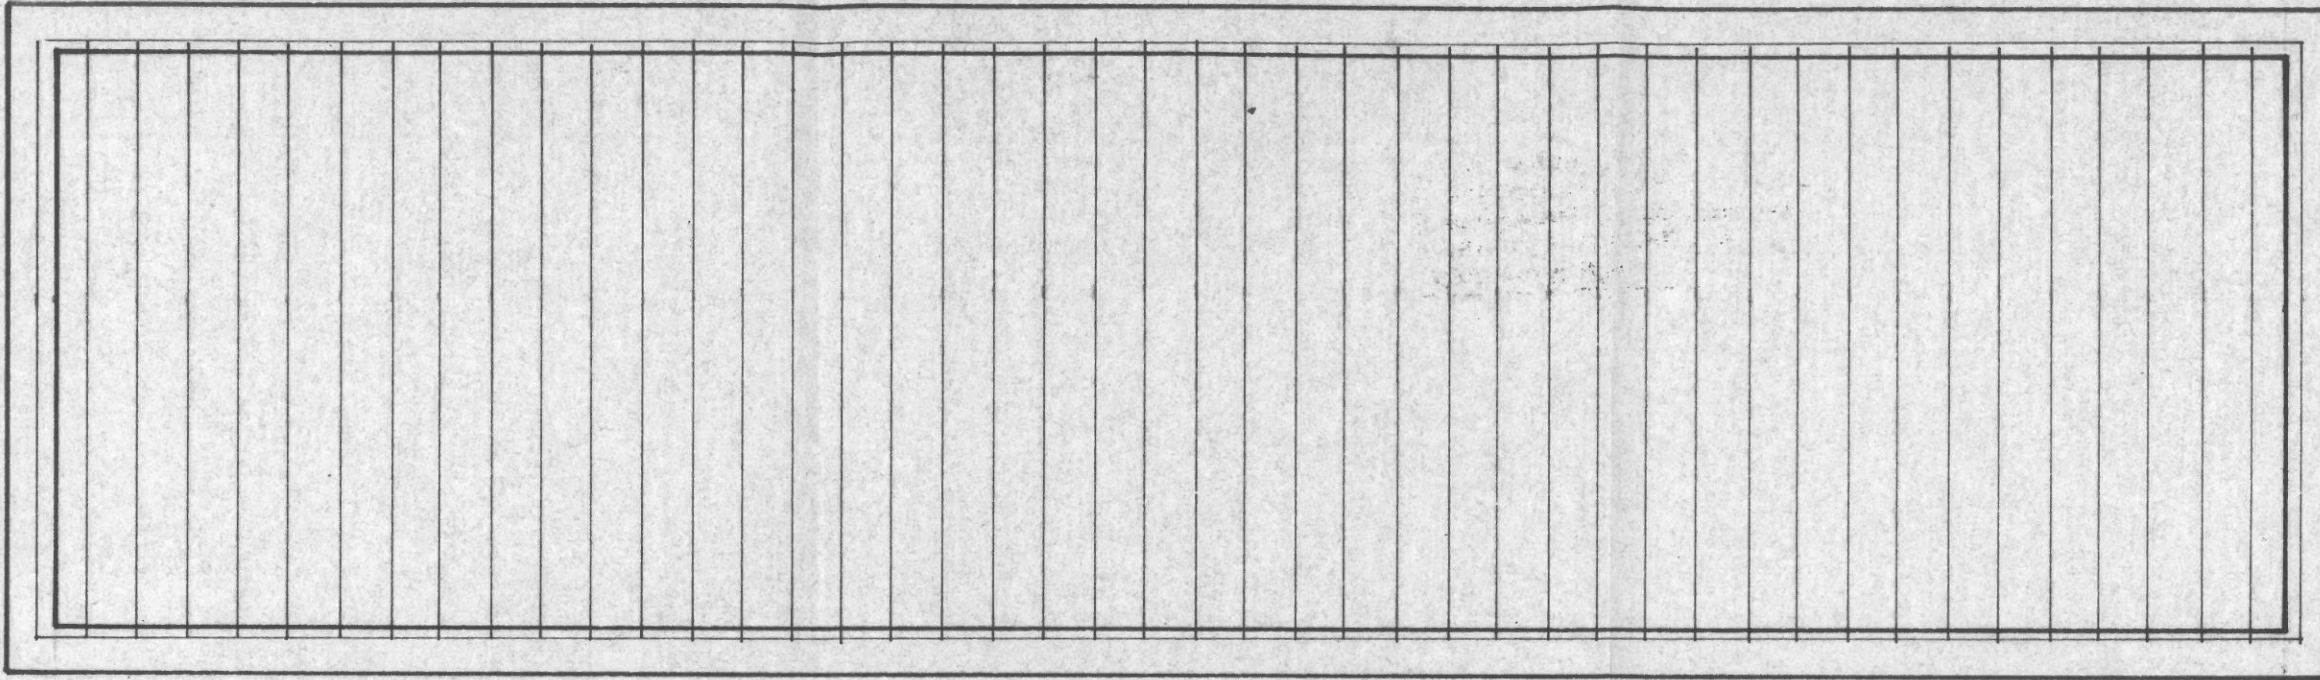

14.85

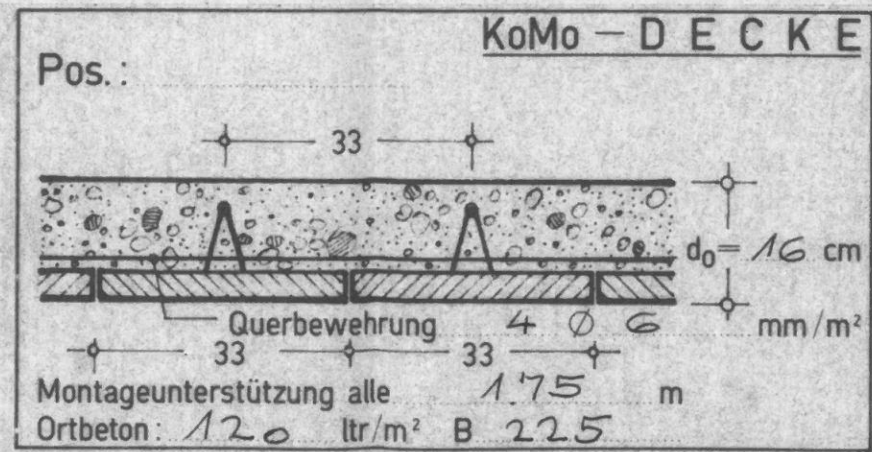

Positionen	Sigma-Stahl		Trägerhöhe	Nutzlast kg/m ²
	oben	unten		
1	N 2	5		300

SPANNBETONWERK KOCH KG.
 FREIBURG/Brsg., Tullastraße 70
 Tel. 5151

KOCH

Bauherr:
 F. Fischer Waldshut

Architekt:
 H. Rossa Tiengen

Bauteil:
 Kriechkeller

Maßstab	Gez.	Auftr. Nr.
1/50	29.4.71	1023
	Geändert:	
	Geändert:	