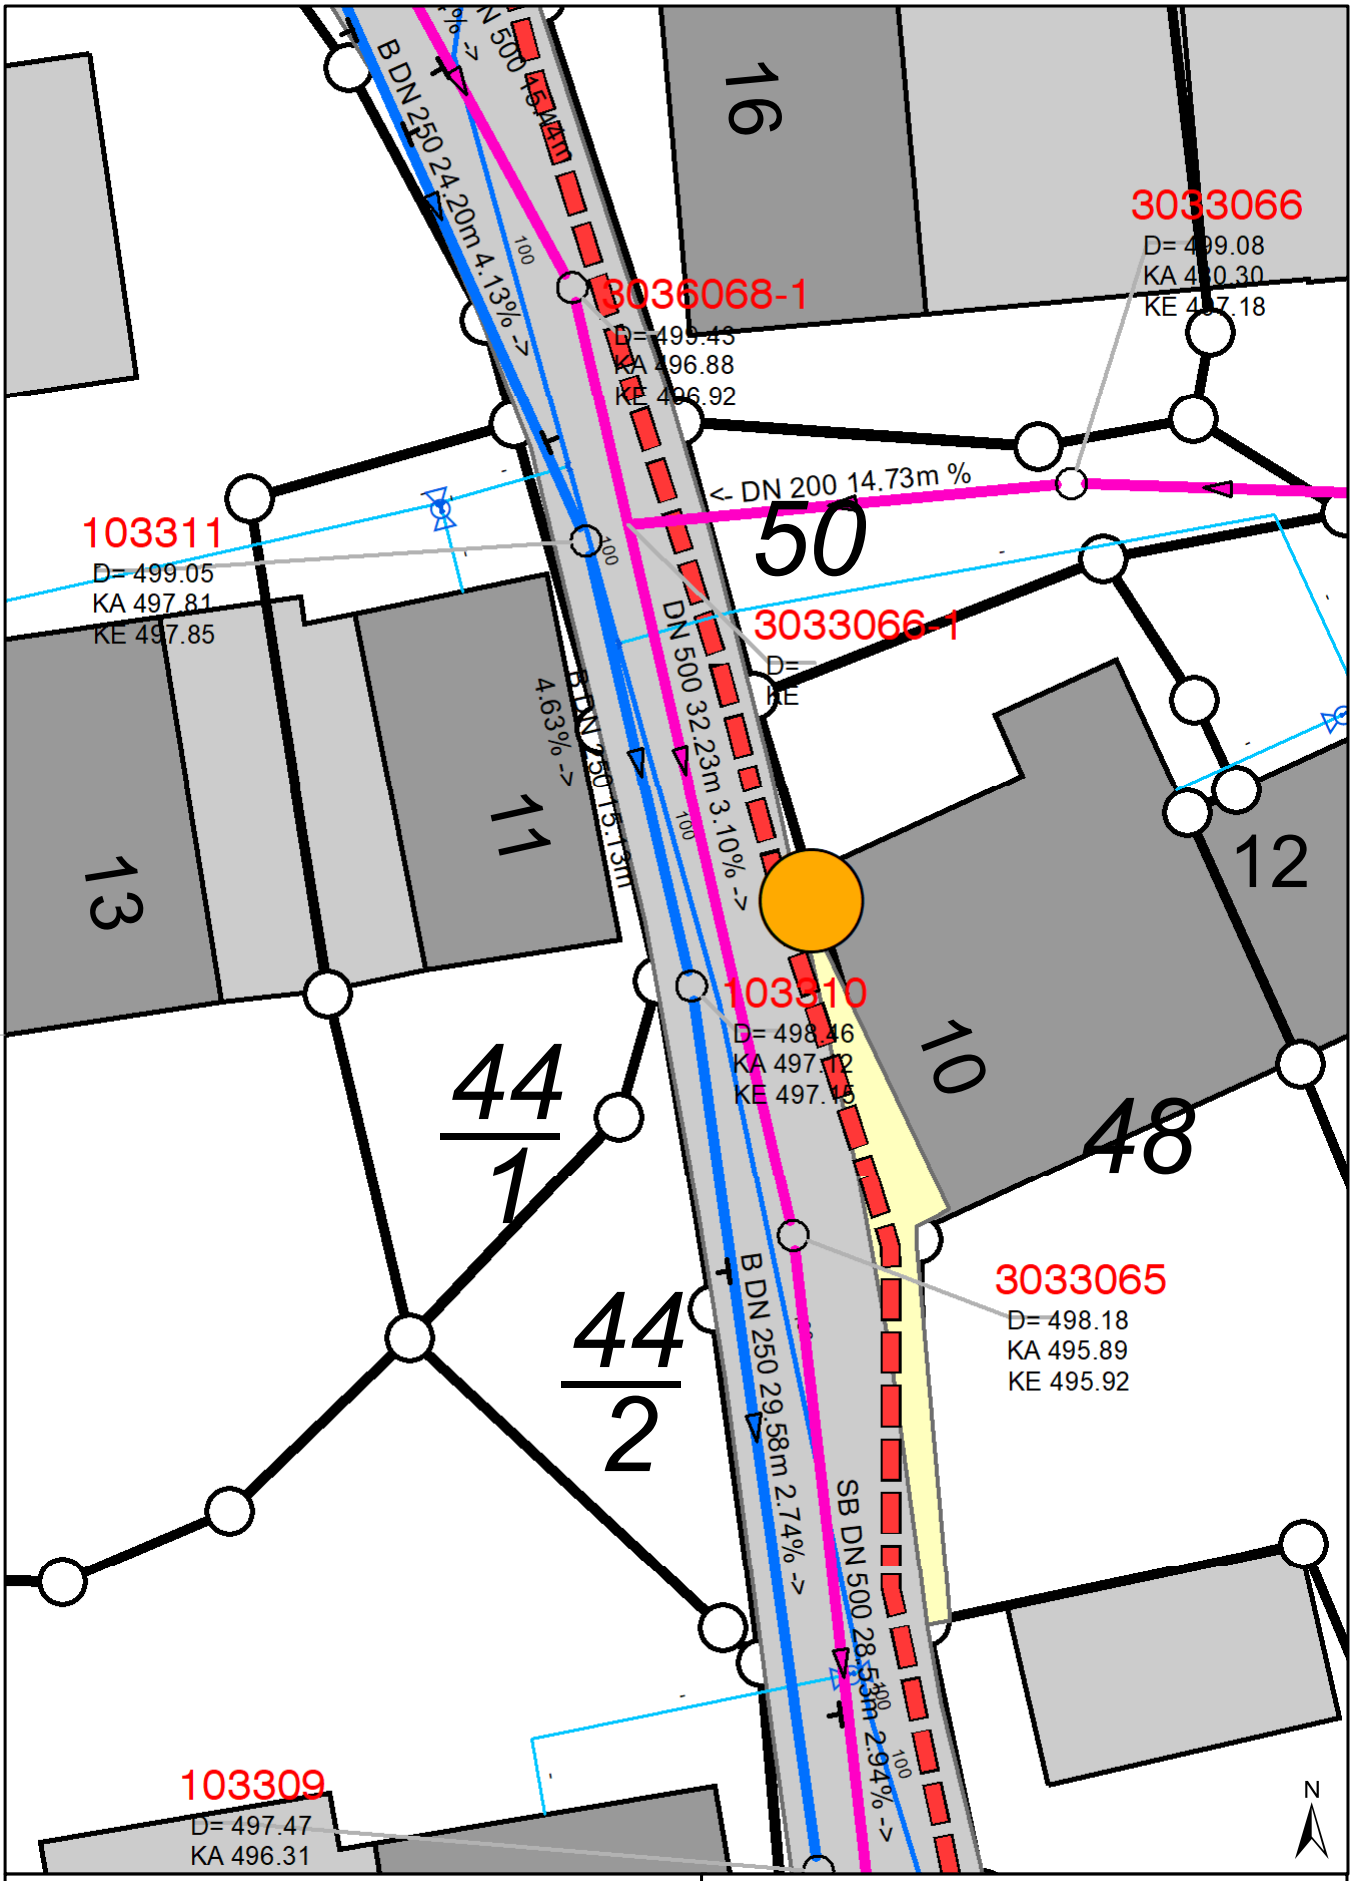

Erstellt für Maßstab 1:250
Datum 22.7.2019
Ersteller Annette Müller

0 2 4 6 8
Meter

Wichtiger Hinweis !
Dieser Plan stellt keinen Auszug aus dem amtlichen Liegenschaftskataster dar. Die Gemeinde Murg übernimmt keinerlei Haftung gegenüber der Datengenauigkeit und der Rechtssicherheit!

Gemeindeverwaltung Murg
Bauamt
Am Bahndamm 5
79730 Murg
Tel.: 07763 / 9218-0 post@gemeinde-murg.de

Orsstr. 11