# Karte

**Gemeinde** Albbruck
**Maßstab** 1 : 500

**Gemarkung** Albbruck
**Flurstück- Nr.** 424

**Unbeglaubigter Auszug aus der Liegenschaftskarte**

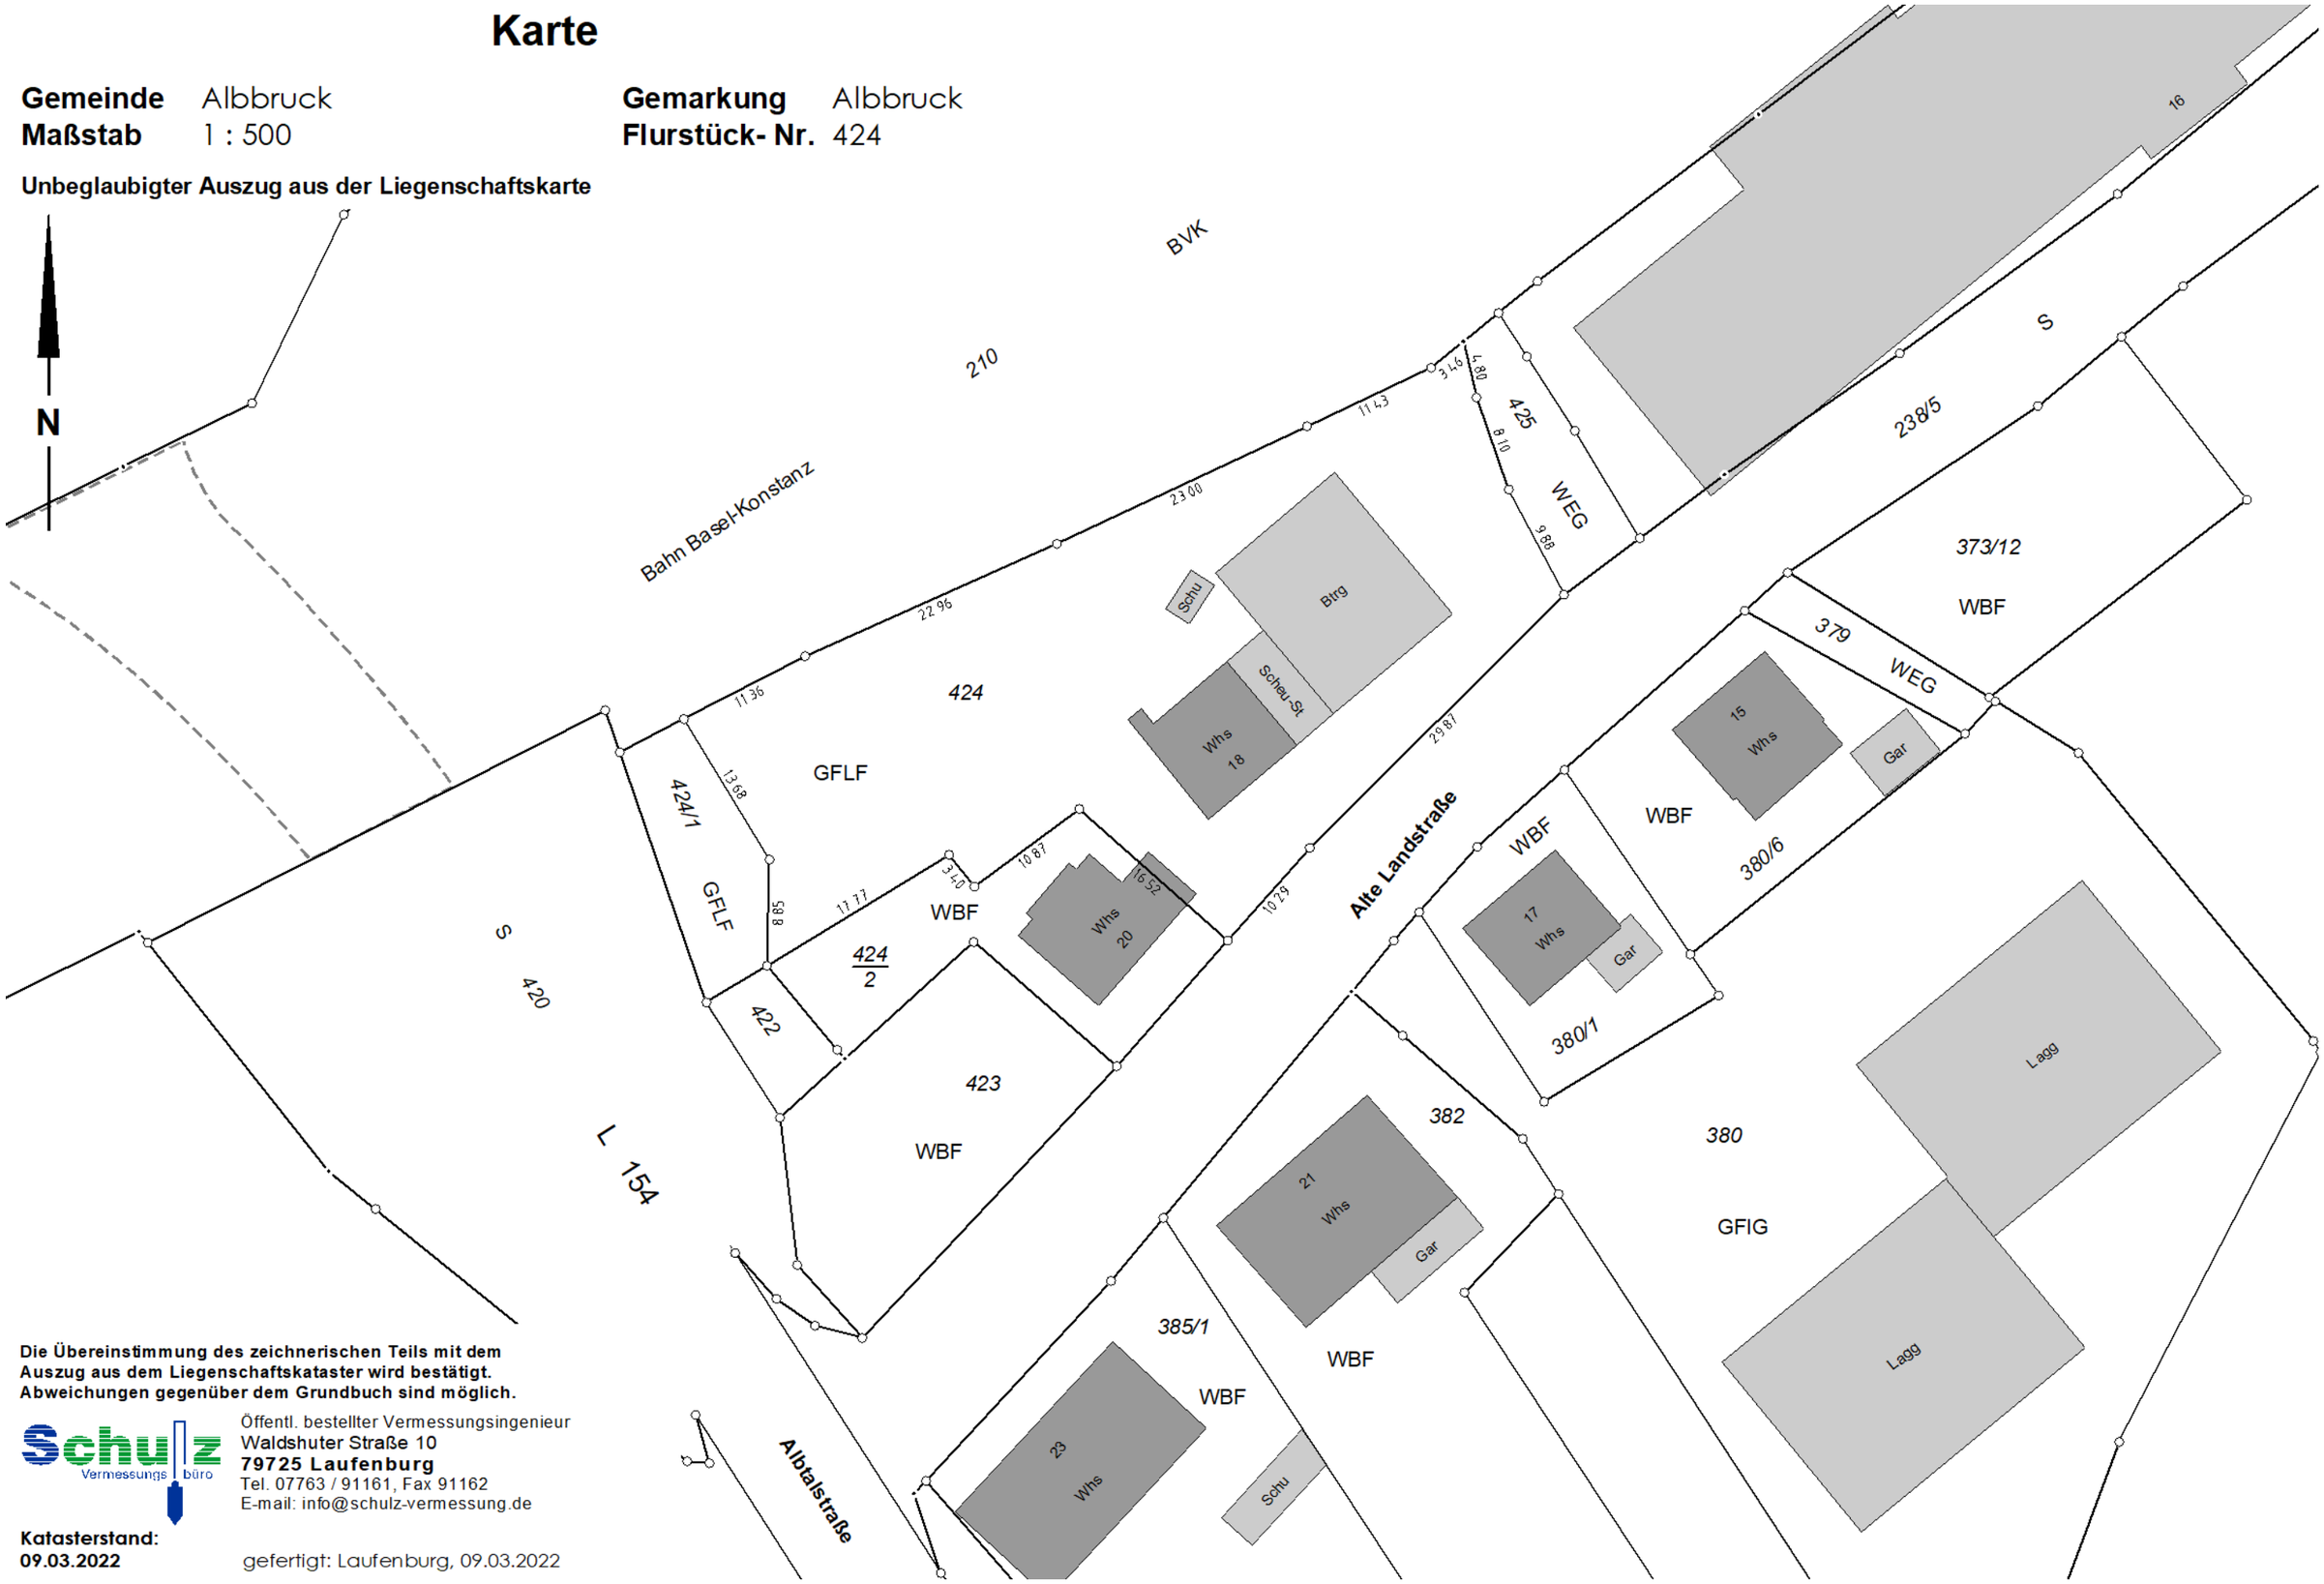


**Die Übereinstimmung des zeichnerischen Teils mit dem Auszug aus dem Liegenschaftskataster wird bestätigt. Abweichungen gegenüber dem Grundbuch sind möglich.**


Schulz Vermessungsbüro
Öffentl. bestellter Vermessungsingenieur
Waldshuter Straße 10
**79725 Laufenburg**
Tel. 07763 / 91161, Fax 91162
E-mail: info@schulz-vermessung.de


**Katasterstand:**
**09.03.2022**

gefertigt: Laufenburg, 09.03.2022