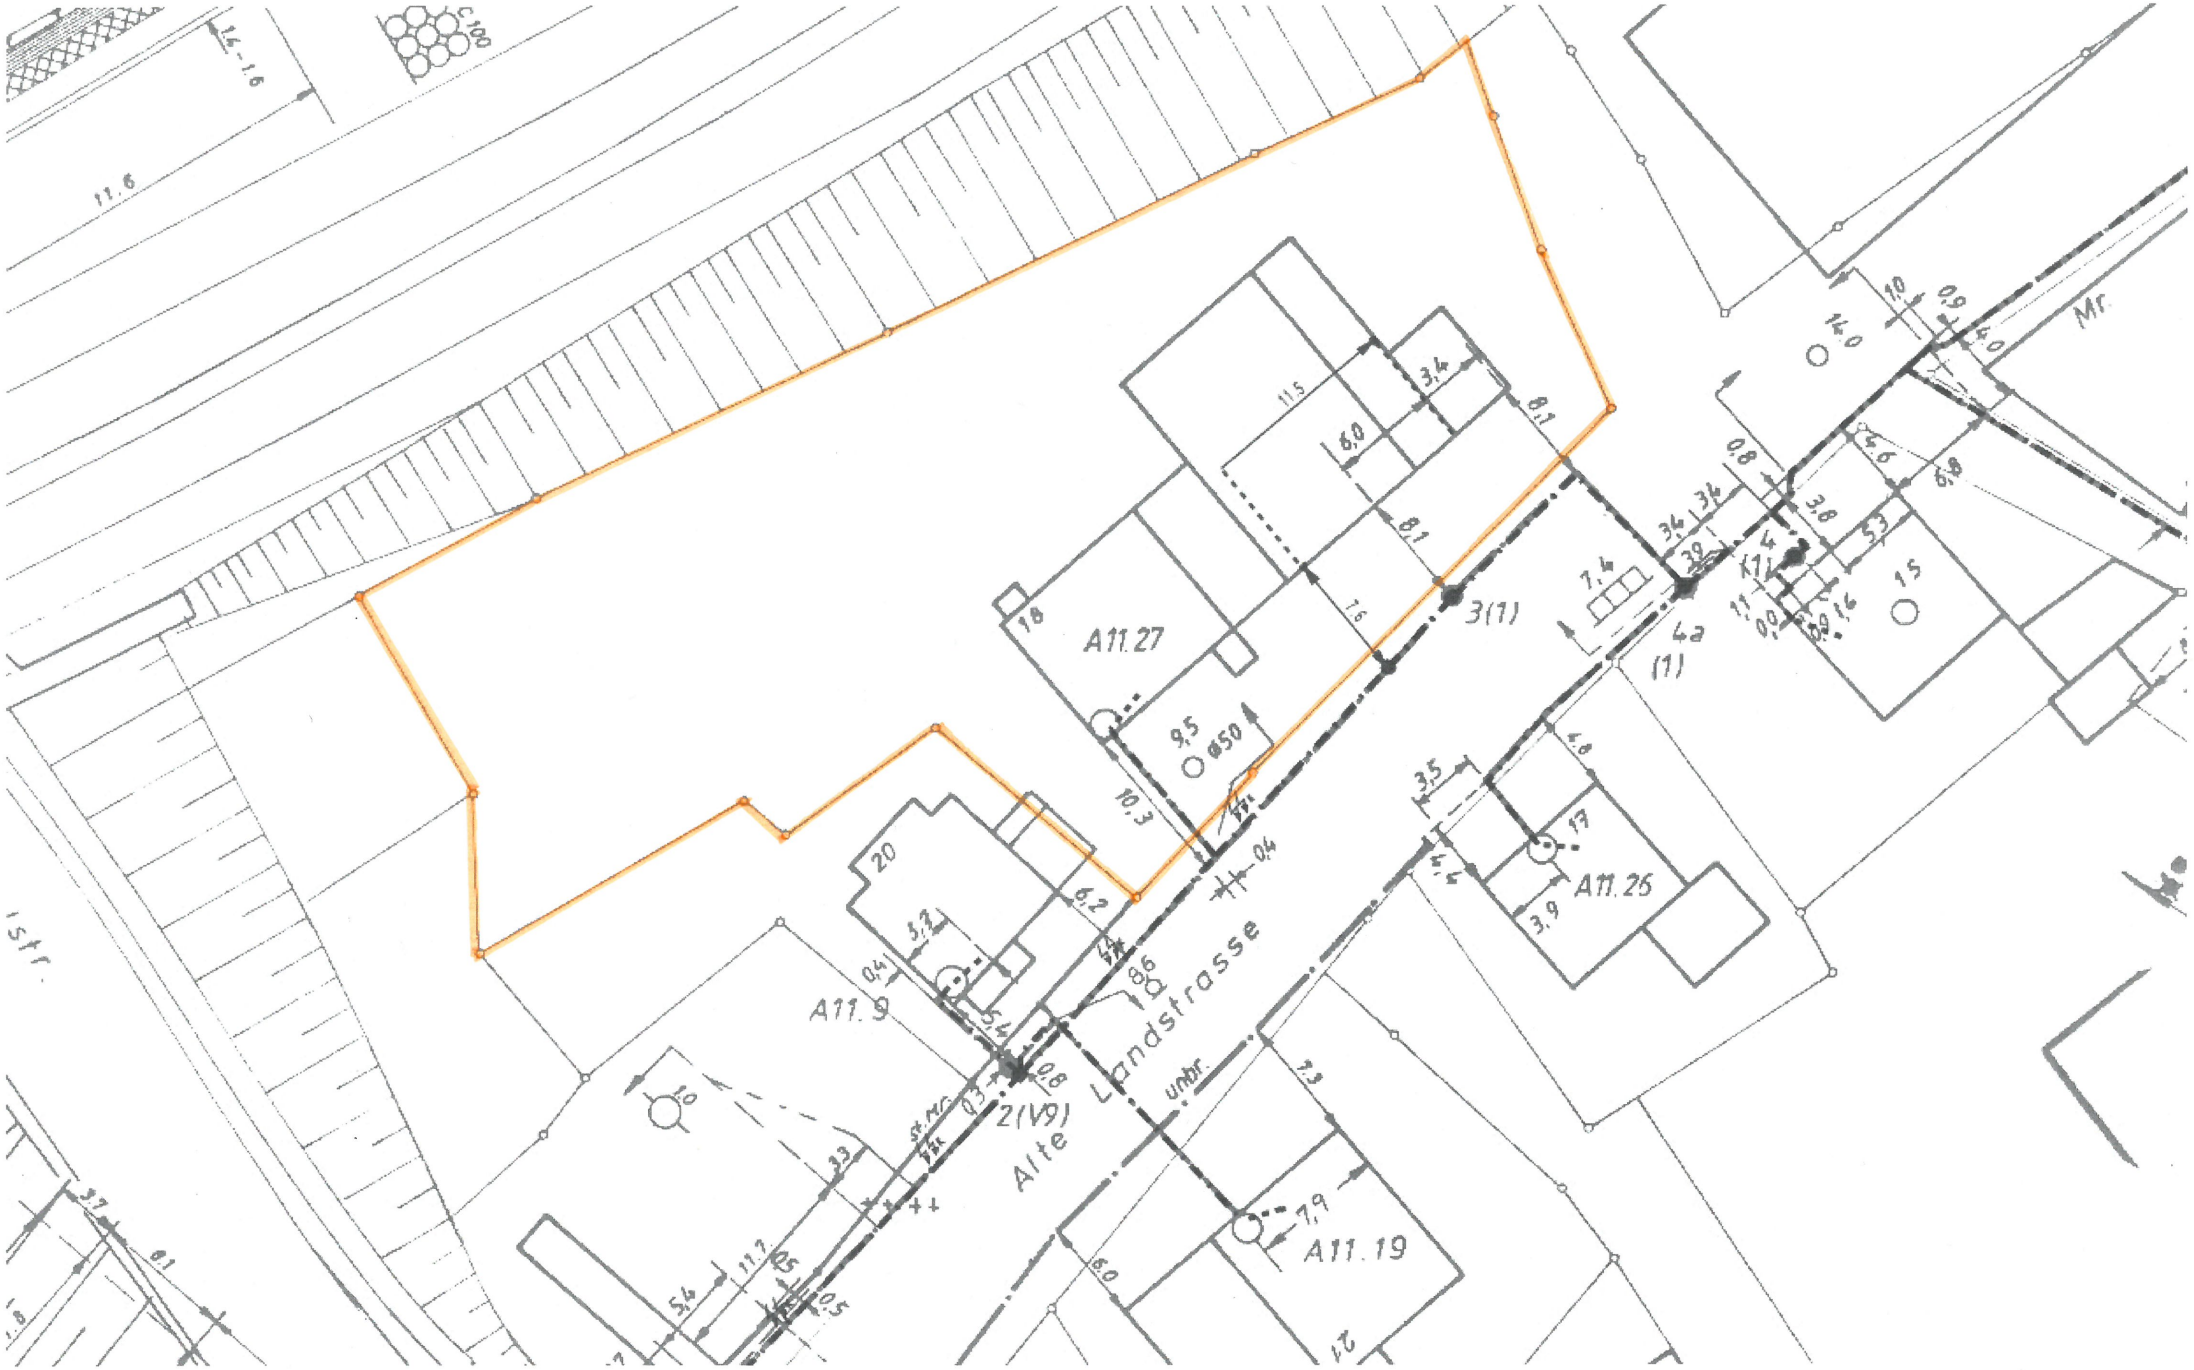

A11.27
A11.26
A11.9
A11.19
Alte Landstrasse
3(1)
4a
(1)
2(V9)
Mr.