Vermessungsverwaltung Baden-Württemberg

Landratsamt Waldshut
Vermessungsbehörde
Eisenbahnstraße 5-7a
79761 Waldshut-Tiengen

Auszug aus dem Liegenschaftskataster

Liegenschaftskarte 1 : 500

Erstellt am 12.05.2023

Flurstück: 1625
Flur:
Gemarkung: Altenburg

Gemeinde: Jestetten
Kreis: Waldshut
Regierungsbezirk: Freiburg

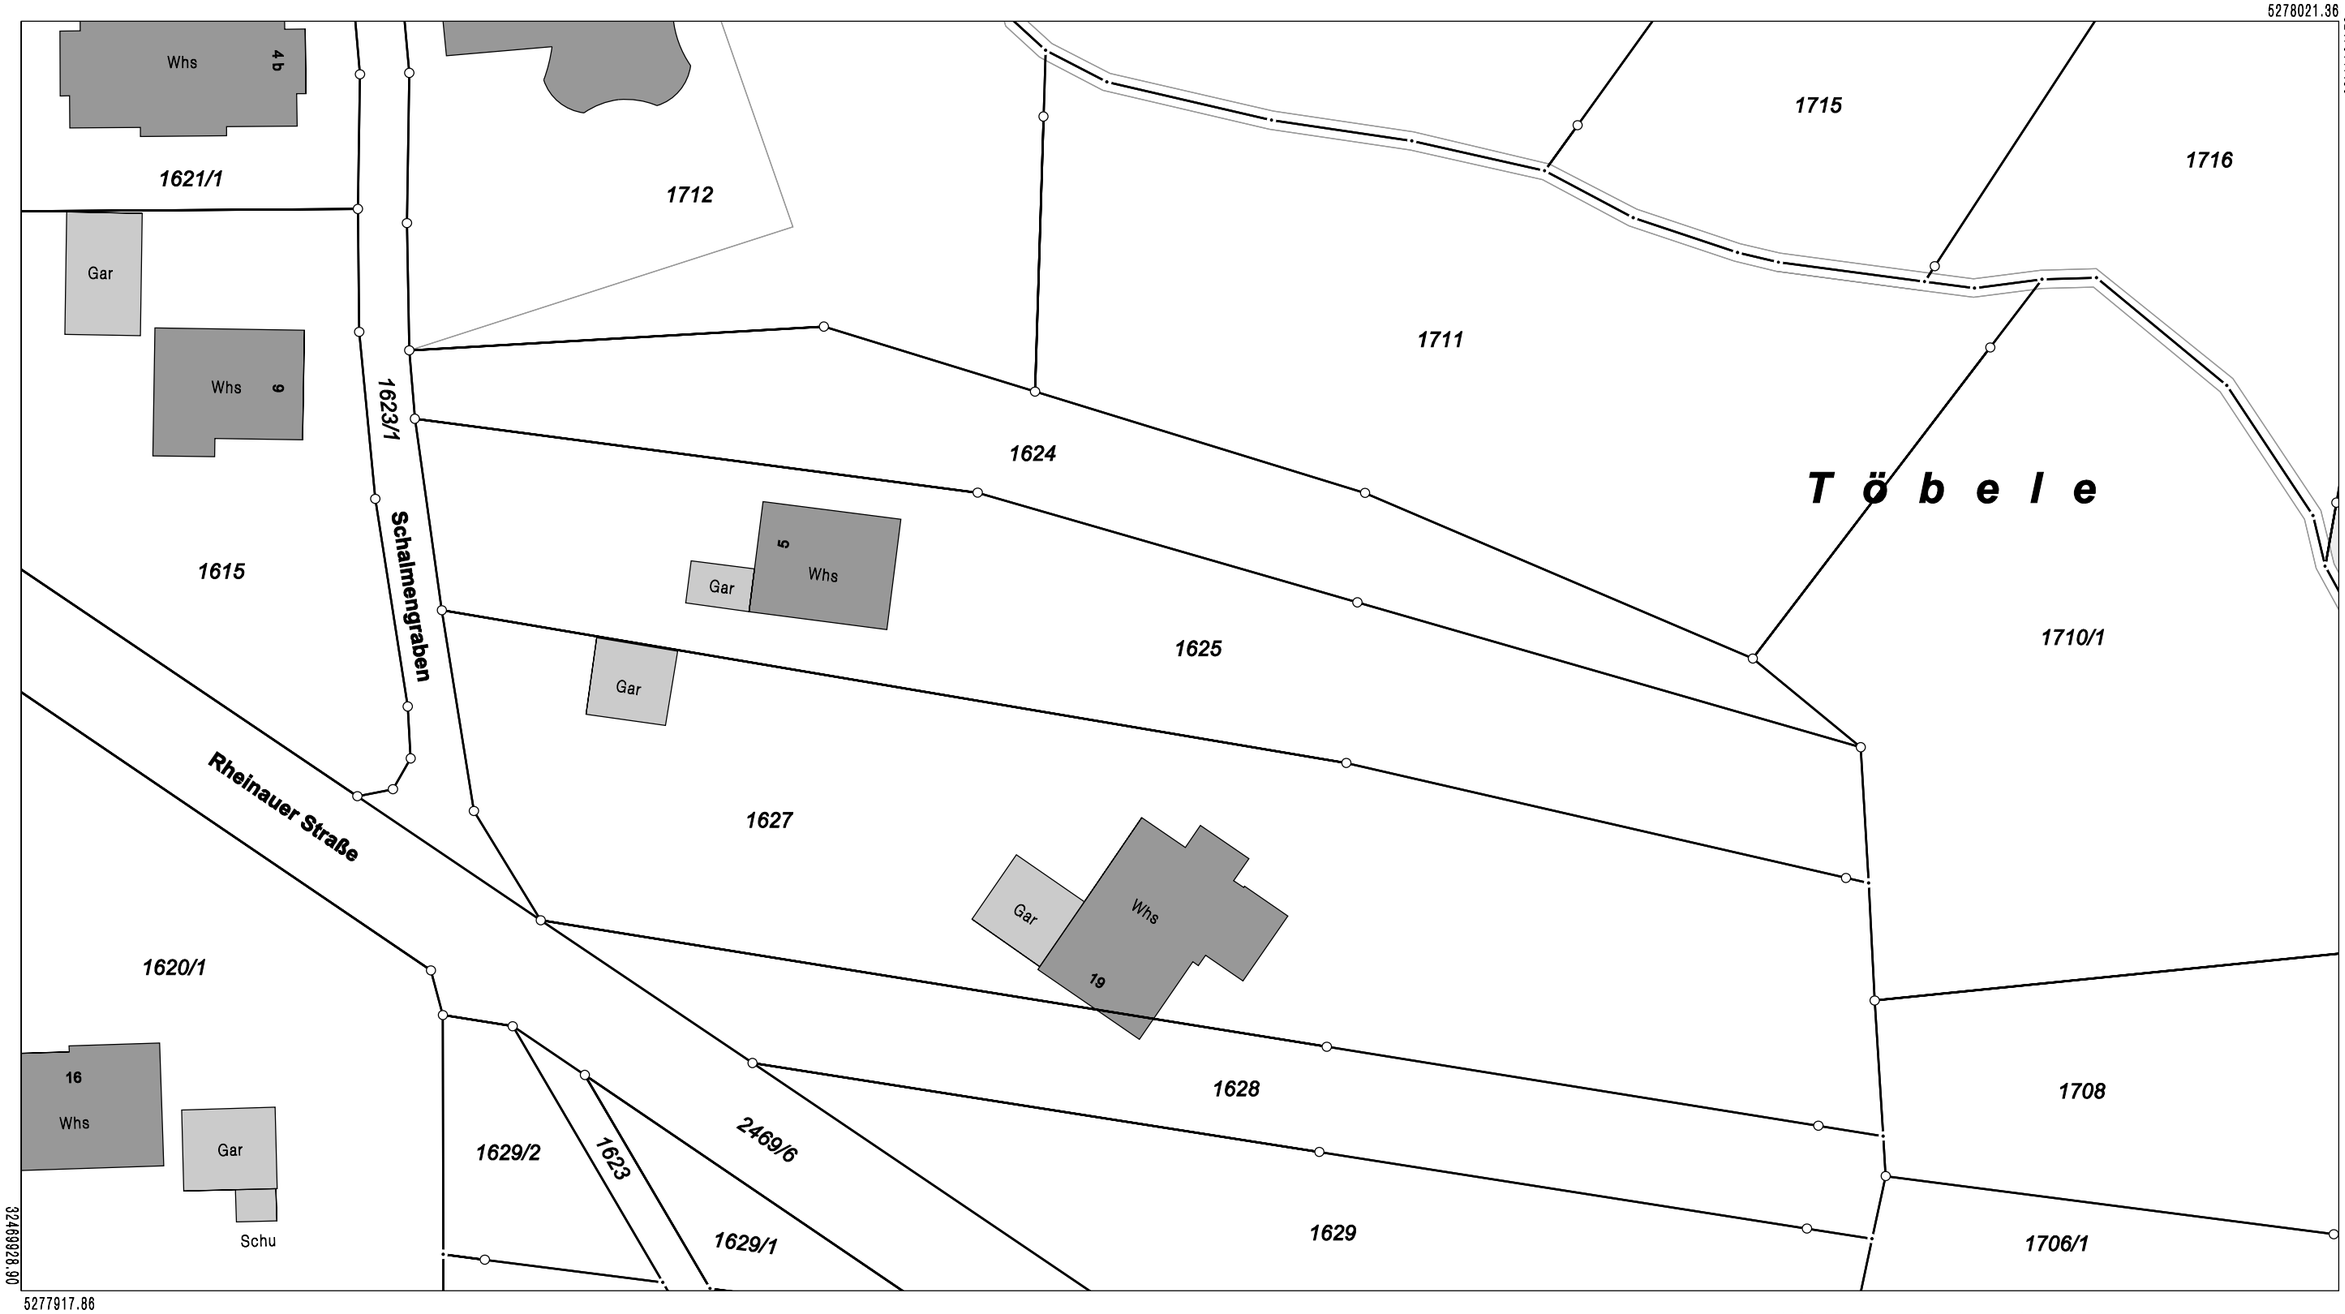

Maßstab 1:500 0 5 10 15 Meter

Darstellung entspricht dem Liegenschaftskataster - Abweichungen gegenüber dem Grundbuch sind möglich.

Die Basisinformationen und Basisdaten des Liegenschaftskatasters unterliegen dem Verwendungsvorbehalt nach § 2 Abs. 3 und 4 des Vermessungsgesetzes vom 1. Juli 2004 (GBl. S. 469, 509), zuletzt geändert durch Gesetz vom 30. November 2010 (GBl. S. 989). Sie dürfen vom Empfänger nur für den Zweck verwendet werden, zu dem sie übermittelt worden sind. Eine Verwendung für andere Zwecke ist nur zulässig, wenn die Vermessungsbehörde eingewilligt hat.