Vermessungsverwaltung Baden-Württemberg

Landratsamt Waldshut
Vermessungsbehörde
Eisenbahnstraße 5-7
79761 Waldshut-Tiengen

Auszug aus dem Liegenschaftskataster

Liegenschaftskarte 1 : 500

Erstellt am 13.03.2026

Flurstück: 2125
Flur:
Gemarkung: Remetschwiel

Gemeinde: Weilheim
Kreis: Waldshut
Regierungsbezirk: Freiburg

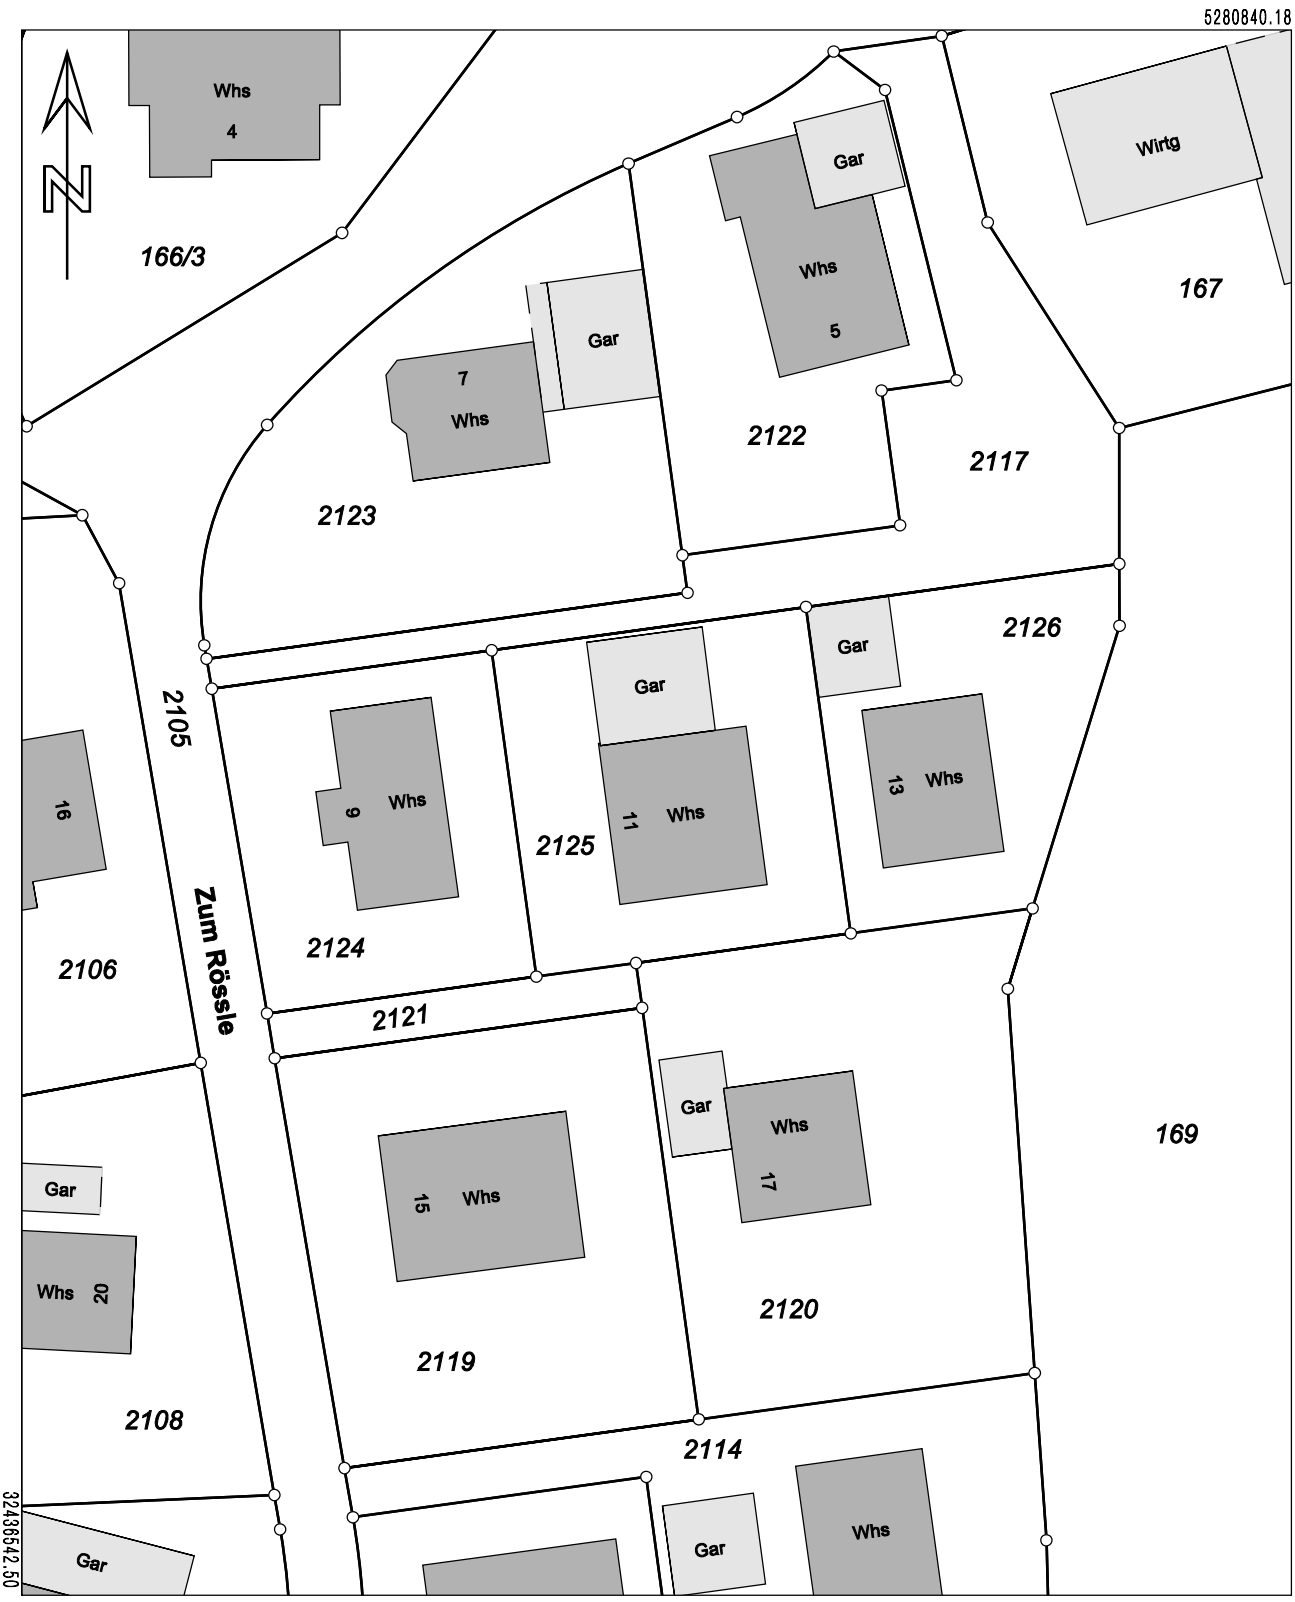

Maßstab 1:500 0 5 10 15 Meter

Darstellung entspricht dem Liegenschaftskataster - Abweichungen gegenüber dem Grundbuch sind möglich.

Die Basisinformationen und Basisdaten des Liegenschaftskatasters unterliegen dem Verwendungsvorbehalt nach § 2 Abs. 3 und 4 des Vermessungsgesetzes vom 1. Juli 2004 (GBl. S. 469, 509) in der derzeit gültigen Fassung. Sie dürfen vom Empfänger nur für den Zweck verwendet werden, zu dem sie übermittelt worden sind. Eine Verwendung für andere Zwecke ist nur zulässig, wenn die Vermessungsbehörde eingewilligt hat.